
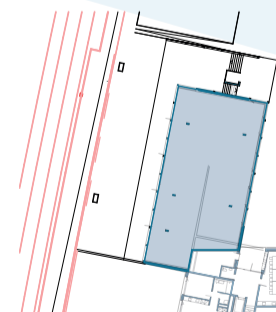
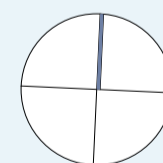


LOHNEND AUSBAU GEWERBE VARIANTE 2 (ERDGESCHOSS)

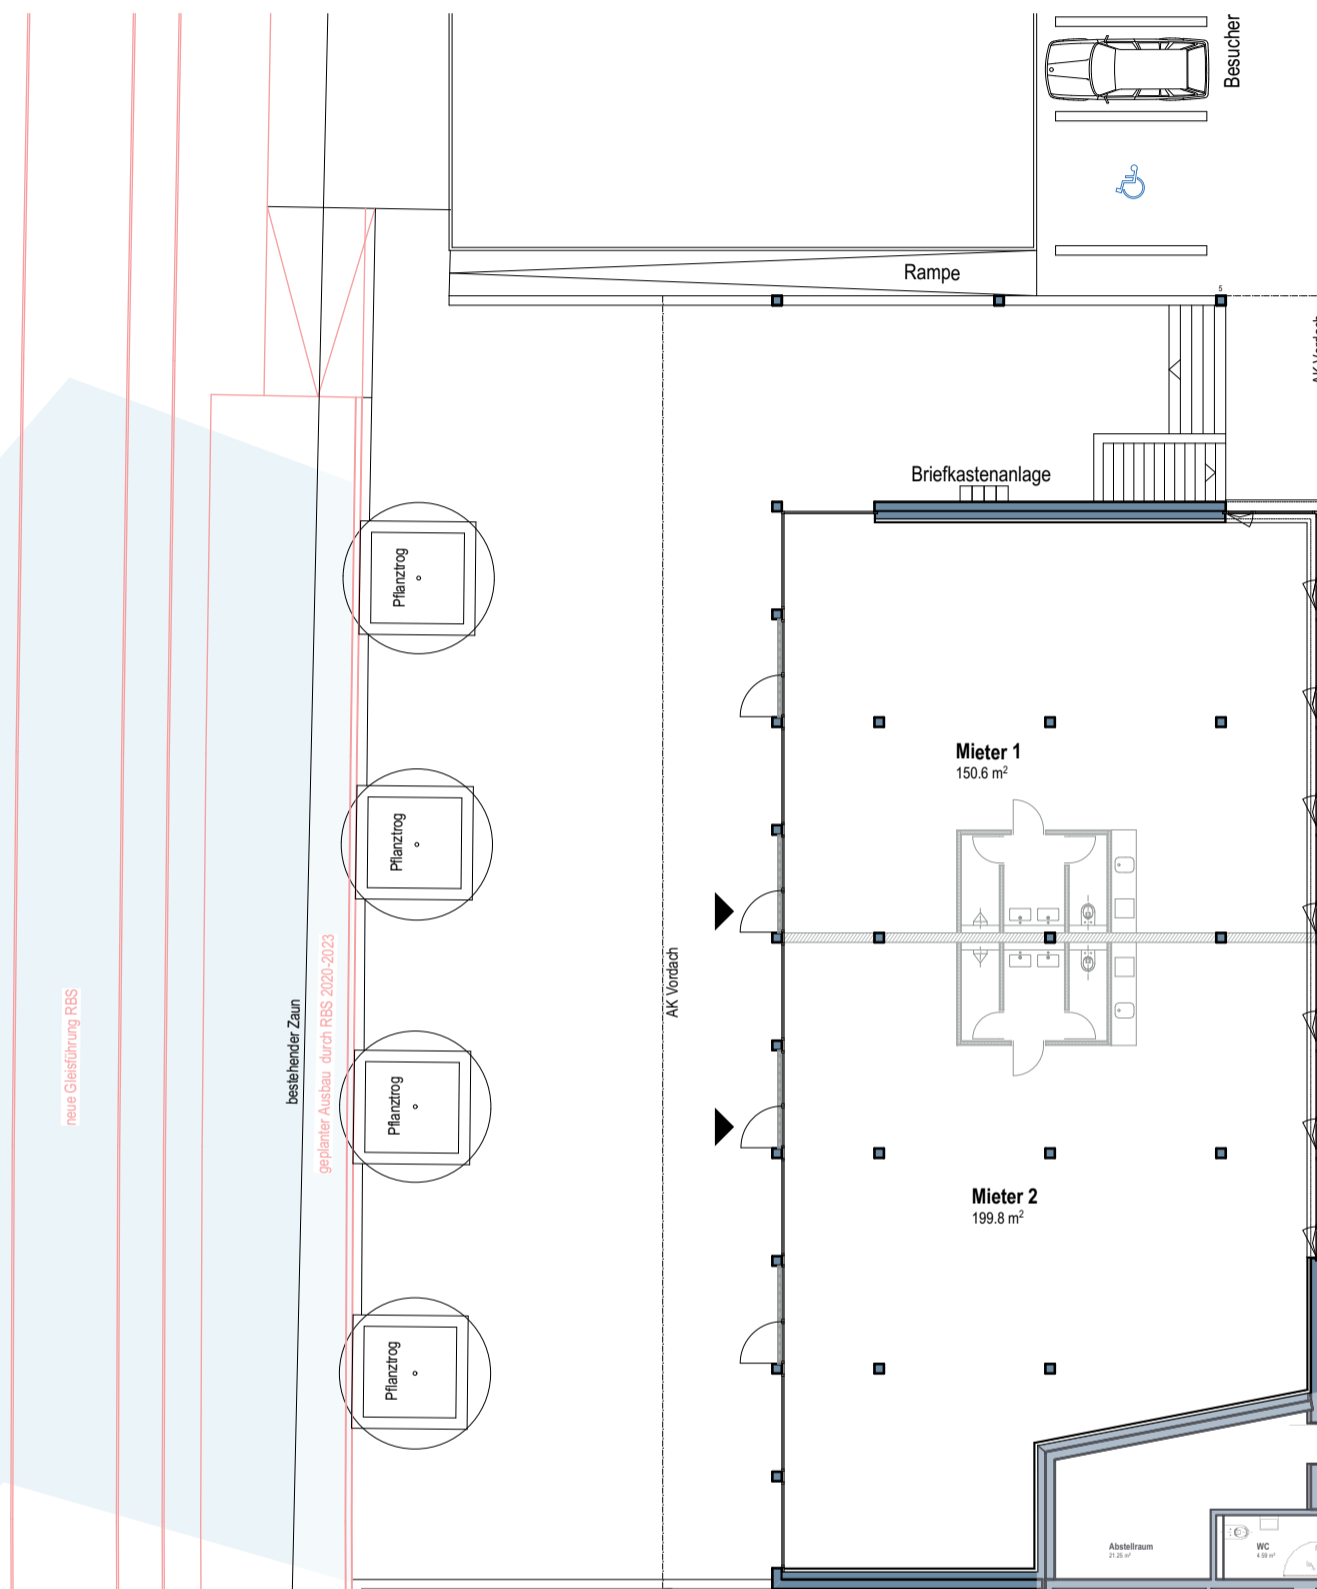

Massstab 1:200 auf A3

1cm

OBJEKTADRESSE

LOHNEND – Entspanntes Wohnen und Arbeiten
Bibernbachstrasse 2, 4573 Lohn-Ammannsegg

www.lohnend.ch

ERSTVERMIETUNG

Franziska Mayr-Oser Immobilien Projekte
Grüngenstrasse 24, 4562 Biberist
032 672 00 18 · 078 778 87 30
franziska@mayr-osser.ch