
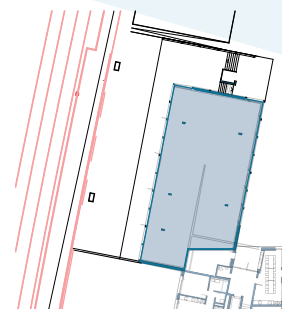
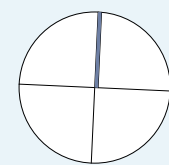


# LOHNEND AUSBAU GEWERBE VARIANTE 3 (ERDGESCHOSS)

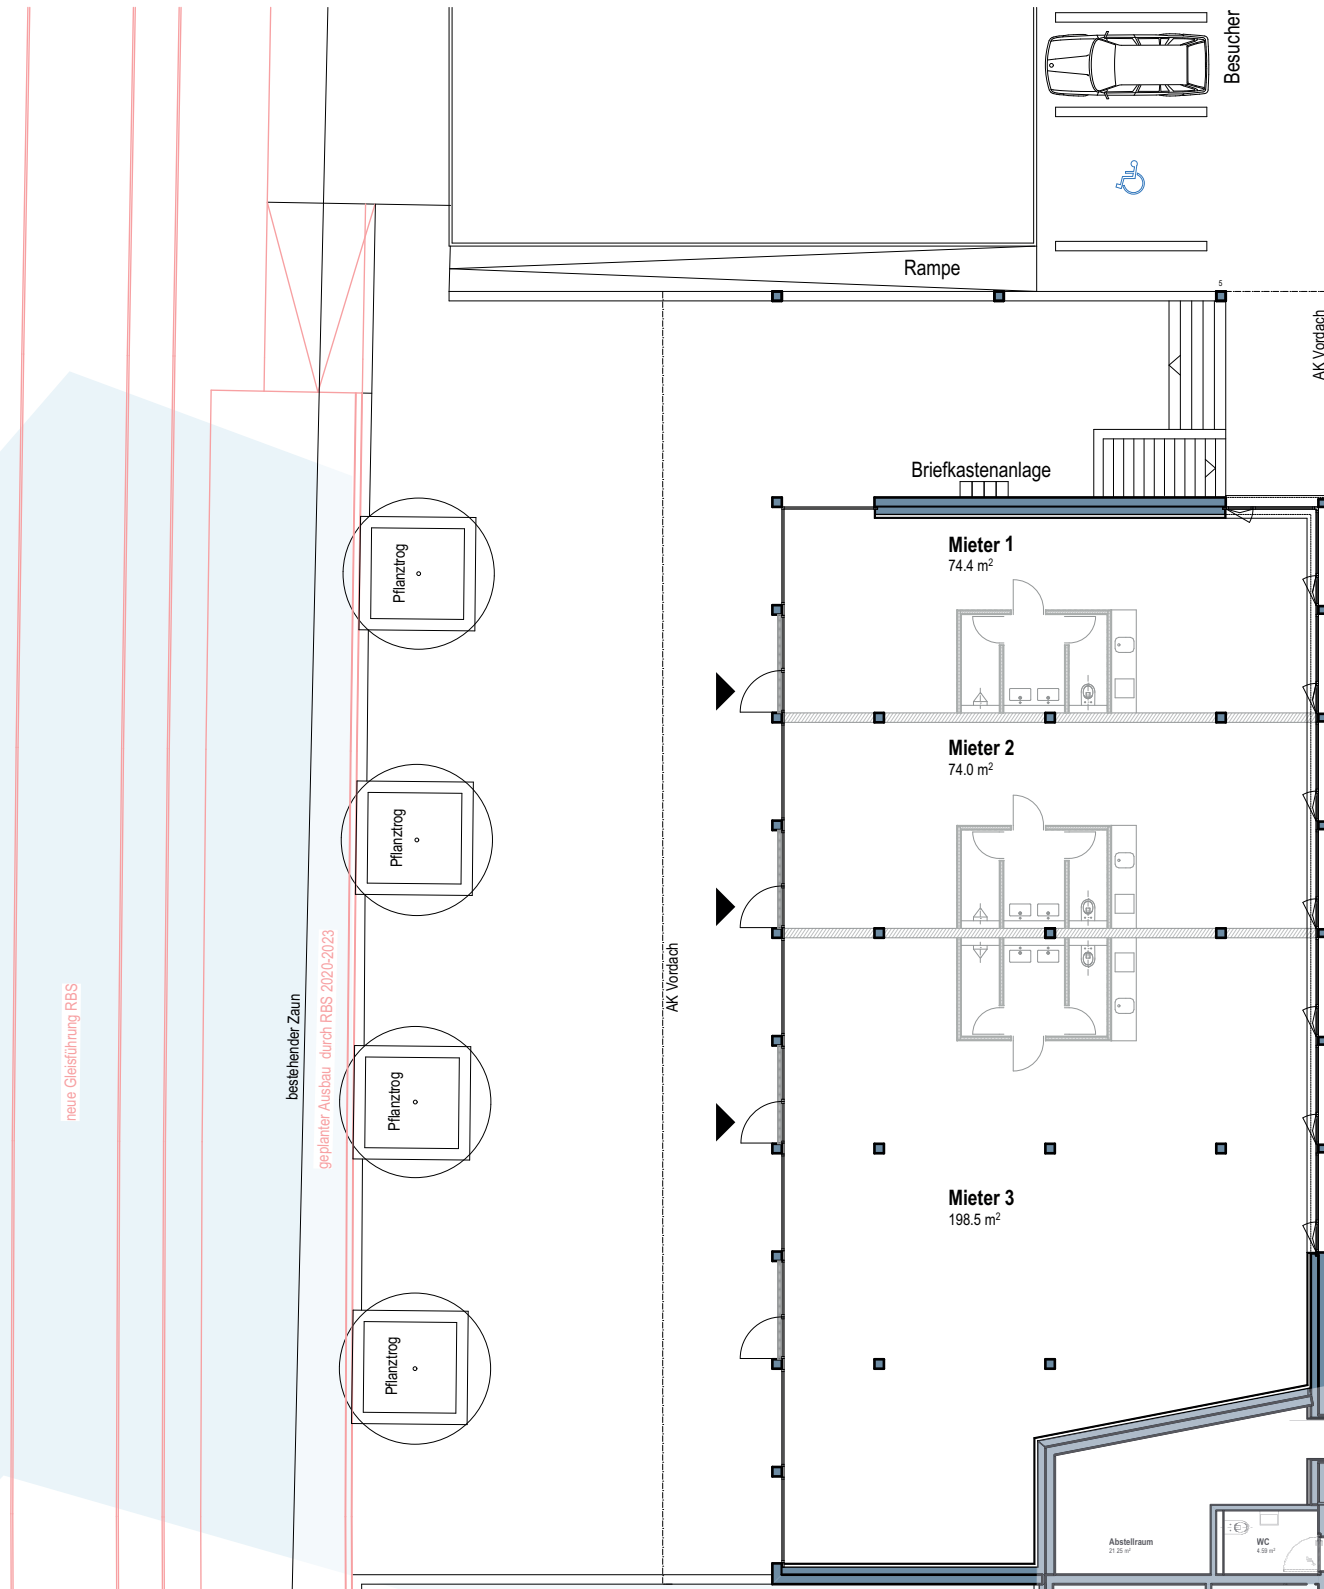

Massstab 1:200 auf A3

1cm

## OBJEKTDRESSE

LOHNEND – Entspanntes Wohnen und Arbeiten  
Bibernbachstrasse 2, 4573 Lohn-Ammannsegg

[www.lohnend.ch](http://www.lohnend.ch)

## ERSTVERMIETUNG

Franziska Mayr-Oser Immobilien Projekte  
Grüngenstrasse 24, 4562 Biberist  
032 672 00 18 · 078 778 87 30  
[franziska@mayr-osser.ch](mailto:franziska@mayr-osser.ch)